



7837

ΕΦΗΜΕΡΙΣ ΤΗΣ ΚΥΒΕΡΝΗΣΕΩΣ

ΤΗΣ ΕΛΛΗΝΙΚΗΣ ΔΗΜΟΚΡΑΤΙΑΣ

ΤΕΥΧΟΣ ΤΕΤΑΡΤΟ **Αρ. Φύλλου 922**

1 Νοεμβρίου 2001

ΠΕΡΙΕΧΟΜΕΝΑ

ΑΠΟΦΑΣΕΙΣ

ΑΠΟΦΑΣΕΙΣ

Αριθ. 2718 (1)

Τροποποίηση του ρυμοτομικού σχεδίου Λάρισας για προσδιορισμό του περιεχομένου των χρήσεων του Ο.Τ. 123 που λαμβάνει νέο αριθμό 809, αποκλειστικά ως χώρου θεάτρου και πολιτιστικών δραστηριοτήτων, την αναπροσαρμογή των όρων δόμησης και τη δημιουργία ζώνης Κ.Χ. μεταξύ του Ο.Τ. 809 και της οδού Βέλη.

Ο ΓΕΝΙΚΟΣ ΓΡΑΜΜΑΤΕΑΣ
ΠΕΡΙΦΕΡΕΙΑΣ ΘΕΣΣΑΛΙΑΣ

Έχοντας υπ' όψη:

1. Τις διατάξεις του άρθρου 3 παρ. 70 του Ν.Δ. της 17.7.1923 (ΦΕΚ 228/ Α') «Περί σχεδίων πόλεων κλπ» όπως τροποποιήθηκε και συμπληρώθηκε μεταγενέστερα.

2. Τις διατάξεις του άρθρου 29 του Ν.2831/2000 (ΦΕΚ 140/Α') «περί τροποποίησης του Γ.Ο. Κ. (Ν. 1577/85) και άλλων διατάξεων».

3. Το Π.Δ. της 11.3.83 (ΦΕΚ 194/Δ) με το οποίο χαρακτηρίσθηκε ο χώρος ως Πολιτιστικό Κέντρο.

4. Την απόφαση 811/89 του Ν. Λάρισας (ΦΕΚ 183/Δ) με την οποία αναθεωρήθηκε το ρυμοτομικό σχέδιο Λάρισας.

5. Τις διατάξεις των άρθρων 6 (παρ. 1), 7, 8 και 9 του Ν. 1577/85 (ΦΕΚ 21 Ο/Α') «Γενικός Οικοδομικός Κανονισμός» όπως τροποποιήθηκαν μέχρι σήμερα.

6. Τις αποφάσεις 505/01 και 609/01 του Δημοτικού Συμβουλίου Λάρισας.

7. Τη θετική Γνωμοδότηση 143/21/16.10.2001 του Περιφερειακού Συμβουλίου Χωροταξίας Οικισμού και Περιβάλλοντος της ΔΙ.ΠΕ.ΧΩ. Θεσσαλίας.

8. Τις διατάξεις του Ν 2503/30.5.97 (ΦΕΚ 107/Α')

9. Το γεγονός ότι από τις κανονιστικές διατάξεις αυτής της απόφασης δεν προκαλείται δαπάνη σε,ββρος του Κρατικού Προϋπολογισμού και του οικείου Δήμου και επειδή

1. Κατά την αναθεώρηση του ρ.σ. Λάρισας (Απόφ. Νομ. Λάρισας 811/89, ΦΕΚ 183/Δ) εκ παραδρομής δεν παρουσιάσθηκαν στους νέους χάρτες τα στοιχεία ρυμοτομίας του Π.Δ. της 11.3.83 ΦΕΚ 194/Δ (χαρακτηρισμού του Ο.Τ. 123 ως χώρου Πολιτιστικού Κέντρου και επιβολής ειδικών όρων δόμησης) ούτε ως διατηρούμενες ούτε ως καταργούμενες γραμμές ρυμοτομίας και επίσης στο κείμενο του Πολεοδομικού Κανονισμού και στο υπόμνημα των χαρτών δεν έγινε καμία αναφορά περί της διατηρήσεως ή μη των ισχυόντων τότε ειδικών όρων δόμησης.

2. Η προτεινόμενη τροποποίηση εν μέρει προσαρμόσθηκε σε αντιπρόταση του Περ/κού Σ.Χ.Ο.Π. όπως αυτή διατυπώθηκε στη γνωμοδότηση του 120/18/4.9.2001.

3. Στη συγκεκριμένη περίπτωση κατά την οποία εξασφαλίζεται η δυνατότητα ανέγερσης του θεάτρου της πόλης στο Πολεοδομικό Κέντρο αυτής, κρίνεται ότι πληρούνται οι προϋποθέσεις του αρ. 18 του Ν. 2508/97 ώστε να αυξηθεί ο σ. δ. από 0,5 σε 1,6 λαμβανομένης μάλιστα υπ' όψη της μικρής επιβάρυνσης της περιοχής δεδομένου ότι στη γύρω περιοχή κατοικίας ο ισχύων συντελεστής δόμησης είναι 2,9.

4. Η προτεινόμενη αύξηση του ισχύοντος ποσοστού κάλυψης (30%) και του ισχύοντος ύψους κτιρίου (13μ σε δύο ορόφους), στα οριζόμενα από τον Γ.Ο.Κ. ανώτατα όρια, κρίνεται αναγκαία για την ογκοπλαστική οργάνωση του κτιρίου χωρίς να αποτελεί περαιτέρω επιβάρυνση της περιοχής, αποφασίζουμε:

Εγκρίνουμε την τροποποίηση του ρυμοτομικού σχεδίου Λάρισας ώστε:

α) Να ορισθεί το περιεχόμενο των χρήσεων του Ο.Τ. 123 που λαμβάνει νέο αριθμό Ο.Τ. 809, αποκλειστικά ως χώρος θεάτρου και πολιτιστικών δραστηριοτήτων.

β) Να διατηρηθεί το περίγραμμα του χώρου και ο παράπλευρος πεζόδρομος σύμφωνα με το Π.Δ. 11.3.83 (ΦΕΚ 194/Δ), καταργουμένου του πεζόδρομου που είχε εγκριθεί με την αναθεώρηση του ρ.σ. Λάρισας (Απόφαση 811/89, ΦΕΚ 183/Δ του Ν. Λάρισας) ο οποίος αποτελεί ακάλυπτο χώρο του Νομαρχιακού Διοικητηρίου.

γ) Να ορισθεί ζώνη Κ.Χ. μεταξύ του Ο.Τ. 809 και της ο-

δού Βελή κατ' επέκταση αναλόγου χώρου Κ.Χ. που υπάρχει σε επαφή με το χώρο της Νομαρχίας.

δ) Να αυξηθεί ο σ.δ. στο Ο.Τ. 809 για τη συγκεκριμένη χρήση κτιρίου από 0,5 σε 1,6.

ε) Να ορισθεί ποσοστό κάλυψης οικοπέδου και ύψος κτιρίου κατά Γ.Ο.Κ. όπως φαίνεται στο τοπογραφικό διάγραμμα σε κλ. 1:500 που συνοδεύει την απόφαση αυτή.

Η ισχύς της απόφασης αυτής, αρχίζει από τη δημοσίευσή της στην Εφημερίδα της Κυβερνήσεως.

Η απόφαση αυτή να δημοσιευθεί στην Εφημερίδα της Κυβερνήσεως.

Λάρισα, 23 Οκτωβρίου 2001

Ο Γενικός Γραμματέας Περιφέρειας
ΙΩΑΝΝΗΣ ΚΑΡΑΤΖΙΩΤΗΣ

ΚΛ. 1:500
Π. Δ. της 11-3-83 (ΦΕΚ 194Δ/1-4-83)

ΟΔΟΣ ΚΟΥΜΟΥΝΔΟΥΡΟΥ
ΔΙΟΓΕΝΟΥΣ
ΟΔΟΣ ΑΝΘΙΜΟΥ ΓΑΖΗ
ΟΔΟΣ ΒΕΛΗ
Πεζόδρομος 4μ
Χώρος Πολιτιστικού Κέντρου
123
124

ΠΕΡΙΦΕΡΕΙΑΚΟ ΣΥΜΒΟΥΛΙΟ ΧΩΡΟΤΑΞΙΑΣ ΟΙΚΙΣΜΟΥ & ΠΕΡΙΒΑΛΛΟΝΤΟΣ
Το παρόν ... εξετάσθηκε από το Π.Σ.Χ.Ο.Π. ... 16-10-01
και εγκρ. ... υπ' αριθμ. 13/21/16-10-01 ... του.
ΠΡΟΕΔΡΟΣ ... ΓΡΑΜΜΑΤΕΑΣ
ΧΡ. ΜΠΟΜΠΟΡΙΔΗΣ

ΕΛΛΗΝΙΚΗ ΔΗΜΟΚΡΑΤΙΑ
ΠΕΡΙΦΕΡΕΙΑ ΘΕΣΣΑΛΙΑΣ
ΝΟΜΟΣ ΛΑΡΙΣΑΣ
Δ/ΝΣΗ ΑΥΤΟΔΙΟΙΚΗΣΗΣ ΚΑΙ ΑΠΟΚΕΝΤΡΩΣΗΣ

ΔΗΜΟΣ ΛΑΡΙΣΑΙΩΝ
ΙΩΝΟΣ ΔΡΑΓΟΥΜΗ 1
Τ.Θ. : 1259 / ΤΚ 411 10 ΛΑΡΙΣΑ
ΔΙΕΥΘΥΝΣΗ: ΠΟΛΕΟΔΟΜΙΑΣ
ΤΜΗΜΑ: ΣΧΕΔΙΟΥ ΠΟΛΗΣ

ΠΕΡΙΦΕΡΕΙΑ ΘΕΣΣΑΛΙΑΣ
ΔΙΕΥΘΥΝΣΗ ΠΕΡΙΒΑΛΛΟΝΤΟΣ ΚΑΙ ΧΩΡΟΤΑΞΙΑΣ
ΕΓΚΡΙΝΕΤΑΙ
ΑΠΟΦΑΣΗ 27118/23-10-01
Λάρισα 23-10-01
ΜΕ Ε.Γ.Γ.
Ο ΠΡΟΙΣΤΑΜΕΝΟΣ
ΧΡ. ΜΠΟΜΠΟΡΙΔΗΣ

ΤΟΠΟΓΡΑΦΙΚΟ ΔΙΑΓΡΑΜΜΑ
ΤΡΟΠΟΠΟΙΗΣΗ ΣΧΕΔΙΟΥ ΠΟΛΗΣ ΛΑΡΙΣΑΣ
Ο.Τ : 809 ΠΙΝ : 11.03
ΣΥΝΟΙΚΙΣΜΟΣ : ΚΕΝΤΡΟ ΠΟΛΗΣ
ΘΕΜΑ : ΤΡΟΠΟΠΟΙΗΣΗ ΤΟΥ ΡΥΜΟΤΟΜΙΚΟΥ ΣΧΕΔΙΟΥ ΛΑΡΙΣΑΣ ΣΤΟ Ο.Τ. 123 (Π. Δ. 11-3-83) ΜΕ ΝΕΑ ΑΡΙΘΜΗΣΗ ΤΟΥ ΩΣ Ο.Τ. 809 ΚΑΙ ΧΑΡΑΚΤΗΡΙΣΜΟΣ ΤΟΥ ΩΣ ΧΩΡΟΥ ΘΕΑΤΡΟΥ - ΠΟΛΙΤΙΣΤΙΚΩΝ ΔΡΑΣΤΗΡΙΟΤΗΤΩΝ.
ΑΝΑΠΡΟΣΑΡΜΟΓΗ ΤΩΝ ΟΡΩΝ ΔΟΜΗΣΗΣ ΣΤΟ ΠΙΟ ΠΑΝΩ Ο.Τ. ΩΣ ΕΞΗΣ : ΣΥΝΤΕΛΕΣΤΗΣ ΔΟΜΗΣΗΣ 1,6 , ΠΟΣΟΣΤΟ ΚΑΛΥΨΗΣ ΚΑΙ ΥΨΟΣ ΚΑΤΑ ΓΟΚ.
ΔΙΑΤΗΡΗΣΗ ΤΟΥ ΠΕΡΙΓΡΑΜΜΑΤΟΣ ΤΟΥ ΧΩΡΟΥ ΚΑΙ ΤΟΥ ΠΑΡΑΠΛΕΥΡΟΥ ΠΕΖΟΔΡΟΜΟΥ ΣΥΜΦΩΝΑ ΜΕ ΤΟ Π.Δ. ΤΗΣ 11-3-83 ΚΑΤΑΡΓΟΥΜΕΝΟΥ ΤΟΥ ΠΕΖΟΔΡΟΜΟΥ ΠΟΥ ΕΙΧΕ ΕΓΚΡΙΘΕΙ ΜΕ ΤΗΝ ΑΝΑΘΕΩΡΗΣΗ ΤΟΥ ΡΥΜΟΤΟΜΙΚΟΥ ΣΧΕΔΙΟΥ ΛΑΡΙΣΑΣ (ΑΠΟΦΑΣΗ ΝΟΜΑΡΧΗ 811/89).
ΔΗΜΙΟΥΡΓΙΑ ΖΩΝΗΣ Κ.Χ. ΜΕΤΑΞΥ ΤΟΥ Ο.Τ. 809 ΚΑΙ ΤΗΣ ΟΔΟΥ ΒΕΛΗ.


Το παρόν συνοδεύει την υπ' αριθμ 609/ 2001 απόφαση του Δημοτικού Συμβουλίου Λάρισας.

Λάρισα 6 9 2001

Ο ΣΥΝΤΑΞΑΣ
ΑΝΤΩΝΟΥΛΗ ΑΛΕΞΑΝΔΡΑ
Αρχ/τονας Μηχ/κός ΠΕ4

Η ΠΡΟΙΣΤΑΜΕΝΗ ΤΜΗΜΑΤΟΣ ΣΧΕΔΙΟΥ ΠΟΛΗΣ
ΝΟΤΗ ΠΑΡΑΣΚΕΥΗ
Αρχιτέκτων Μηχ/κός με β' βαθμό

ΘΕΩΡΗΘΗΚΕ
Λάρισα 4-10-2001
Η ΔΙΕΥΘΥΝΤΡΙΑ ΠΟΛΕΟΔΟΜΙΑΣ
ΣΤΡ. ΒΑΜΒΑΤΖΙΚΟΥ - ΠΑΠΑΚΩΝΣΤΑΝΤΙΝΟΥ
Αγρ. Τοπογράφος Μηχανικός ΠΕ 6 με Α' β

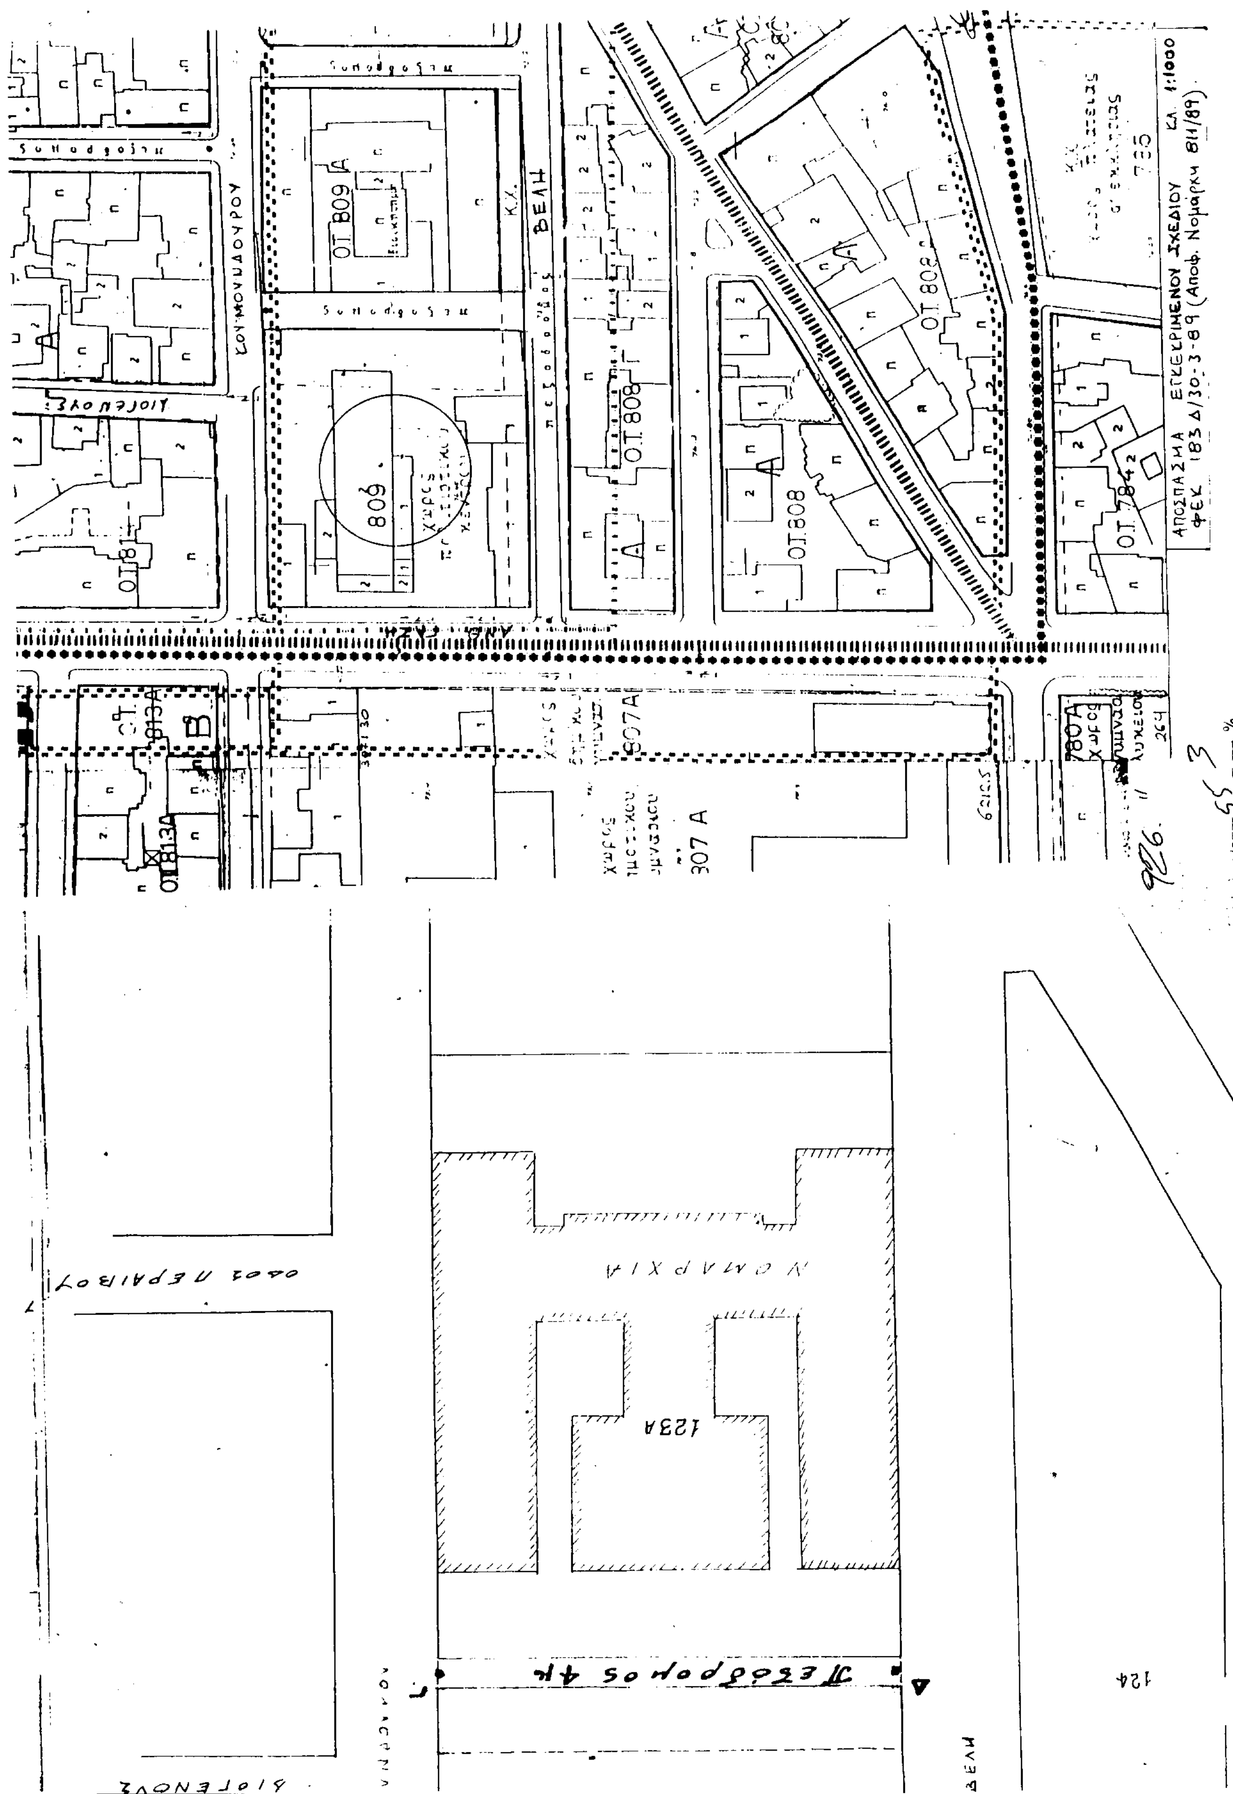
ΑΠΟΣΠΑΣΜΑ ΕΓΚΕΚΡΙΜΕΝΟΥ ΣΧΕΔΙΟΥ ΚΛ. 1:1000
ΦΕΚ 183 Δ/30-3-89 (Αποφ. Νομαρχ 811/89)
ΚΟΥΜΟΥΝΔΟΥΡΟΥ
ΒΕΛΗ
Ο.Τ. 809
Ο.Τ. 809Α
Ο.Τ. 808
Ο.Τ. 808Α
Ο.Τ. 81
Ο.Τ. 813Α
Ο.Τ. 784
807Α
123Α
124

ΟΔΟΣ ΠΕΡΑΙΒΟΥ
ΟΔΟΣ ΔΙΟΓΕΝΟΥΣ
ΟΔΟΣ ΚΟΥΜΟΥΝΔΟΥΡΟΥ
ΟΔΟΣ ΒΕΛΗ
ΟΔΟΣ ΑΝΘΙΜΟΥ ΓΑΖΗ
ΚΤΙΡΙΟ ΝΟΜΑΡΧΙΑΣ
ΟΤ 809Α
Κ.Χ.
~~πεζόδρομος~~
πεζόδρομος 4,0 μ
Ο.Τ. 809
ΧΩΡΟΣ ΘΕΑΤΡΟΥ
ΠΟΛΙΤΙΣΤΙΚΩΝ ΔΡΑΣΤΗΡΙΟΤΗΤΩΝ
~~Ο.Τ. 125 (Π.Δ/μα . . 3-83, ΦΕΚ 404Δ/1-6-83)~~
Κ.Χ.
ΟΤ 808Γ
ΚΛ 1:500

ΕΘΝΙΚΟ ΤΥΠΟΓΡΑΦΕΙΟ
Για τεχνικούς λόγους, στο σχεδιάγραμμα
έγινε σμίκρυνση κατά ποσοστό 55 %

Αριθ. 1563 (2)

Κήρυξη αναδασωτέας έκτασης 0,271 στρεμμάτων στη θέση «Πηγάδια ή Κιάφα» Δ. Δ Άσπρων Σπιτιών Περιφέρειας Δήμου Αρχ. Ολυμπίας Ν . Ηλείας

Ο ΓΕΝΙΚΟΣ ΓΡΑΜΜΑΤΕΑΣ
ΠΕΡΙΦΕΡΕΙΑΣ ΔΥΤΙΚΗΣ ΕΛΛΑΔΟΣ

Έχοντας υπόψη:

1. Τις διατάξεις για τη διοικητική αποκέντρωση το Ν. 2503/97 και την 186 ΓΓ/98 (ΦΕΚ 727/Β΄/98) απόφ. Γεν . Γραμ. Περιφ. Δυτ. Ελλάδος.

2. Τις διατάξεις του αρθ. 117 παρ 3 του Συντάγματος της χώρας.

3. Τις διατάξεις του Ν 998/79 «περί προστασίας των Δασών κλπ» και ειδικότερα τα αρθ. 41 παρ. 1,38 παρ. 8 και Ν. 2040/92 αριθ. 12 παρ. 3

4. Τις διαταγές του Υπουργείου Γεωργίας 16417/1180/ 6.7.80, 18247/3049/24.2.83 και 85144/1468/9.9.1992.

5. Την 2735/2.10.2001 πρόταση του Δασαρχείου Πύργου που αναφέρεται στο θέμα για κήρυξη δασικής έκτασης ως αναδασωτέας διότι η δασική βλάστηση που την κάλυπτε καταστράφηκε λόγω κατάληψης και εκχέρσωσης που διαπιστώθηκε την 10.8.01 στην θέση «Πηγάδια ή Κιάφα» Δ.Δ Άσπρων Σπιτιών περιφέρειας Δήμου Αρχ. Ολυμπίας. Επιβάλλεται η εκ νέου δάσωση της. Η πράξη βεβαιώθηκε την 2.10.2001, αποφασίζουμε:

Κηρύσσουμε αναδασωτέα με σκοπό την επαναδημιουργία με φυσική αναγέννηση της δασικής βλάστησης που καταστράφηκε λόγω κατάληψης και εκχέρσωσης, την Δημόσια δασική έκταση εμβαδού 0,271 στρεμμάτων που βρίσκεται στη θέση «Πηγάδια ή Κιάφα» Άσπρων Σπιτιών Περιφέρειας Δήμου Αρχ. Ολυμπίας Ν. Ηλείας.

Προσδιορίζεται από τα στοιχεία σχεδιαγράμματος και έχει όρια

Ανατολικά: Με αγρό Αναστασίου Αλεξόπουλου

Δυτικά: Με αναγέννηση Δημοσίου δάσους Χαλεπίου Πεύκης

Βόρεια: Με αναγέννηση Δημοσίου δάσους Χαλεπίου Πεύκης

Νότια: Με αγροτοδασικό δρόμο

Όπως φαίνεται στο συνημμένο διάγραμμα που αποτελεί αναπόσπαστο μέρος της απόφασης αυτής.

Η απόφαση αυτή να δημοσιευθεί στην εφημερίδα Κυβερνήσεως.

Πάτρα, 8 Οκτωβρίου 2001

Με εντολή Γενικού Γραμματέα Περιφέρειας
Ο Γενικός Διευθυντής
ΠΑΝΑΓΙΩΤΗΣ ΣΚΟΥΡΑΣ

Απόσπασμα Χάρτου

Περιοχής Κοινότητας Άσπρων Σπιτιών στο οποίο φαίνεται η έκταση που καταλήφθηκε και εκχερσώθηκε την 5-6-7/8/2001 στη θέση Πυκάδια ή Κιάφα Κοινότητας Άσπρων Σπιτιών και διαπιστώθηκε την 10-8-01

Κλίμακα 1:20000

• καταληφθείσα-εκχερσωθείσα έκταση.

Τοπογραφικό Διάγραμμα

Ε = 0,271 στρ.
κλίμακα 1:1000

Πύργος 2-10-2001
Η Συντάξασα

ΘΕΩΡΗΘΗΚΕ 2-10-2001
Πύργος 2-10-2001
Ο Δασάρχης
Παν/της Σάββας
Δασολόγος

ΘΕΩΡΗΘΗΚΕ 8-10-2001
Πάτρα
Μ.Ε.Γ.Γ.Π
Ο Γενικός Δ/ντής

Αριθ. 1559 (3)

Κήρυξη αναδασωτέας έκτασης 72,00 στρεμμάτων στη θέση «Σπαρτουλιά» Δ.Δ Νησίου Περιφέρειας Δήμου Βουπρασίας Ν. Ηλείας.

Ο ΓΕΝΙΚΟΣ ΓΡΑΜΜΑΤΕΑΣ
ΠΕΡΙΦΕΡΕΙΑΣ ΔΥΤΙΚΗΣ ΕΛΛΑΔΟΣ

Έχοντας υπόψη:

1. Τις διατάξεις για τη διοικητική αποκέντρωση το Ν. 2503/97 και την 186 ΓΓ/98 (ΦΕΚ 727/Β'/98) απόφ. Γεν. Γραμ. Περφ. Δυτ. Ελλάδος.

2. Τις διατάξεις του αρθ. 117 παρ 3 του Συντάγματος της χώρας.

3. Τις διατάξεις του Ν 998/79 «περί προστασίας των Δασών κλπ» και ειδικότερα τα αρθ. 41 παρ. 1,38 παρ. 8 και Ν. 2040/92 αριθ. 12 παρ. 3

4. Τις διαταγές του Υπουργείου Γεωργίας 16417/1180/6.7.80, 18247/3049/24.2.83 και 85144/1468/9.9.1992.

5. Την 2933/28.9.2001 πρόταση του Δασαρχείου Αμαλιάδος που αναφέρεται στο θέμα για κήρυξη δασικής έκτασης ως αναδασωτέας διότι η δασική βλάστηση που την κάλυπτε κάηκε από πυρκαϊά που εξερράγη την 15.8.01 στην θέση «Σπαρτουλιά» Δ.Δ Νησίου περιφέρειας Δήμου Βουπρασίας. Επιβάλλεται η εκ νέου δάσωση της. Η πράξη βεβαιώθηκε την 28.9.2001, αποφασίζουμε:

Κηρύσσουμε αναδασωτέα με σκοπό την επαναδημιουργία με φυσική αναγέννηση της δασικής βλάστησης που καταστράφηκε με πυρκαϊά, την Δημόσια δασική έκταση εμβαδού 72,00 στρεμμάτων που βρίσκεται στη θέση «Σπαρτουλιά» Δ.Δ Νησίου Περιφέρειας Δήμου Βουπρασίας Ν. Ηλείας.

Προσδιορίζεται από τα στοιχεία σχεδιαγράμματος και έχει όρια:

Ανατολικά: Δάσος αείφυλλων πλατύφυλλων και ρέμα.

Δυτικά: Δάσος αείφυλλων πλατύφυλλων.

Βόρεια: Δάσος αείφυλλων πλατύφυλλων και αγρούς κατοίκων Νησίου.

Νότια: Δάσος αείφυλλων πλατύφυλλων και εκείθεν αγροί κατοίκων Νησίου.


Όπως φαίνεται στο συνημμένο διάγραμμα που αποτελεί αναπόσπαστο μέρος της απόφασης αυτής.

Η απόφαση αυτή να δημοσιευθεί στην Εφημερίδα Κυβερνήσεως.

Πάτρα, 8 Οκτωβρίου 2001


Με εντολή Γενικού Γραμματέα Περιφέρειας
Ο Γενικός Διευθυντής
ΠΑΝΑΓΙΩΤΗΣ ΣΚΟΥΡΑΣ

ΑΠΟΣΠΑΣΜΑ ΧΑΡΤΗ
Δημοτικού Διαμερίσματος Νησίου
περιφ. Δήμου Βουπρασίας
Κλίμακα 1: 5.000
Αριθ. πινακίδας 6252/1
Οριογραμμή καείσης έκτασης

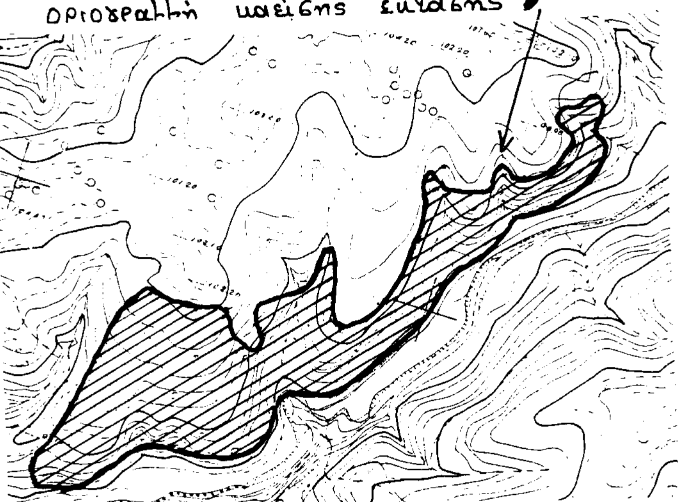

Λεχαινά Σεπτέμβρης 2001
ο Συντάκτης

ΝΙΚΟΛΑΟΣ ΝΕΡΡΟΙΟΣ

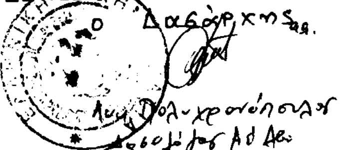


ο Δασάρχης

Αντίγραφο σύμφωνα με αριθ. απόφαση Γεν. Γραμματέα Περ. Δυτ. Ελλάδας.

ΤΟΠΟΓΡΑΦΙΚΟ ΔΙΑΓΡΑΜΜΑ

Δημόσιου Δάσους αειφύλλων πλατυφύλλων που κάηκε στις 15-8-01 στη δασική θέση "Σπαρτουλιά" Δημοτ. Διαμερίσματος Νησίου περιφ. Δήμου Βουπρασίας.
Κλίμακα 1: 5.000
Καείσα έκταση (ΑΒΓΔΕΖΗΘΙΚΑ)
Εμβαδόν = 72.000 στρέμ.

ΕΘΝΙΚΟ ΤΥΠΟΓΡΑΦΕΙΟ
Για τεχνικούς λόγους στο σχεδιόγραμμα έγινε σμίκρυνση κατά ποσοστό 57 %

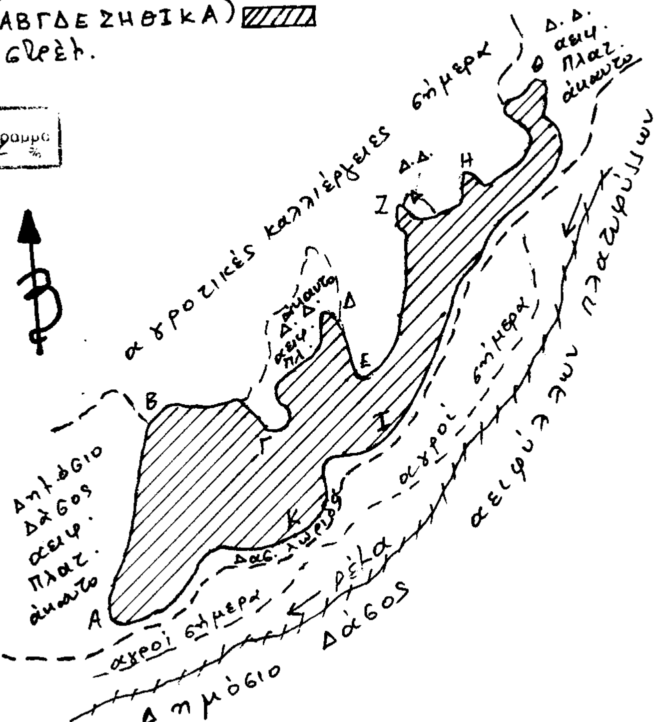

ΘΕΩΡΗΘΗΚΕ
Πάτρα 8/10/01
Ο Γεν. Δ/ντής

